



## KAZLŲ RŪDOS SAVIVALDYBĖS ADMINISTRACIJOS DIREKTORIUS

### ĮSAKYMAS DĖL ŽEMĖS SKLYPO, ESANČIO ALYVŲ GATVĖJE 31, JŪRĖS MIESTELYJE, KAZLŲ RŪDOS SAVIVALDYBĖJE (KADASTRINIS NR. 5140/0004:0106), NAUDOJIMO BŪDO PAKEITIMO

2022 m. gruodžio d. Nr. AT-  
Kazlų Rūda

Vadovaudamasi Lietuvos Respublikos vietos savivaldos įstatymo 29 straipsnio 8 dalies 2 punktu, Lietuvos Respublikos teritorijų planavimo įstatymo 20 straipsnio 2 dalies 2 punktu, Lietuvos Respublikos žemės įstatymo 24 straipsnio 2 dalimi, Lietuvos Respublikos Vyriausybės 1999 m. rugsėjo 29 d. nutarimu Nr. 1073 patvirtinto Pagrindinės žemės naudojimo paskirties ir būdo nustatymo ir keitimo tvarkos bei sąlygų aprašo 10 punktu, Lietuvos Respublikos žemės ūkio ministro ir Lietuvos Respublikos aplinkos ministro 2013 m. gruodžio 11 d. įsakymu Nr.3D-830/D1-920 patvirtintu Žemės naudojimo būdų turinio aprašu, Kazlų Rūdos savivaldybės tarybos 2014-12-18 sprendimu Nr. TS IV(42)-2281 patvirtintu Kazlų Rūdos savivaldybės teritorijos bendruoju planu ir atsižvelgdama į 2022-11-22 prašymą,

k e i č i u žemės sklypo, esančio Alyvų gatvėje 31, Jūrės miestelyje, Kazlų Rūdos savivaldybėje (kadastrinis Nr. 5140/0004:0106, sklypo plotas 0,2147 ha, pagrindinė žemės naudojimo paskirtis – kita, naudojimo būdas vienbučių ir dvibučių gyvenamųjų pastatų teritorijos) žemės naudojimo būdą pagal pridedamą žemės sklypo schemą, taip:

1. 1073 m<sup>2</sup> žemės sklypo (plane pažymėtas Nr. A) pagrindinė žemės naudojimo paskirtis – kita, naudojimo būdas – rekreacinės teritorijos;


2. 1074 m<sup>2</sup> žemės sklypo (plane pažymėtas Nr. B) pagrindinė žemės naudojimo paskirtis – kita, naudojimo būdas – vienbučių ir dvibučių gyvenamųjų pastatų teritorijos.

Šis įsakymas per vieną mėnesį nuo jo paskelbimo arba įteikimo dienos gali būti skundžiamas Lietuvos Respublikos ikiteisminio administracinių ginčų nagrinėjimo tvarkos įstatymo nustatyta tvarka Lietuvos administracinių ginčų komisijos Kauno apygardos skyriui (Laisvės al. 36, 44240 Kaunas) arba Regionų apygardos administracinio teismo Kauno rūmams (A. Mickevičiaus g. 8A, 44312 Kaunas) Lietuvos Respublikos administracinių bylų teisenos įstatymo nustatyta tvarka.

Administracijos direktorė

Regina Zasiene

Žemės sklypo išdėstymo schema


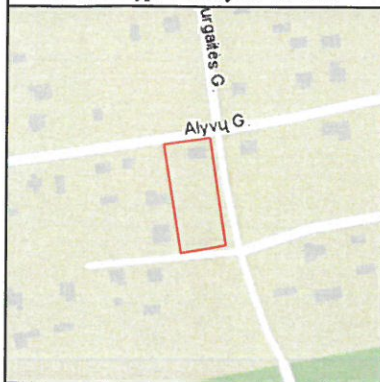


# ŽEMĖS SKLYPO SCHEMA M 1:500

Sklypo plotas 2147 m<sup>2</sup>

Kadastras:	vietovė	Jūrės				blokas				sklypas			
Žemės sklypo kadastro Nr.:		5	1	4	0	0	0	0	4	0	1	0	6

Gatvė, namo Nr.	Alyvų g. 31
Kaimas (miestelis)	Jūrė
Seniūnija	Kazlų Rūdos
Savivaldybė	Kazlų Rūdos
Apskritis	Marijampolės

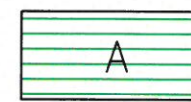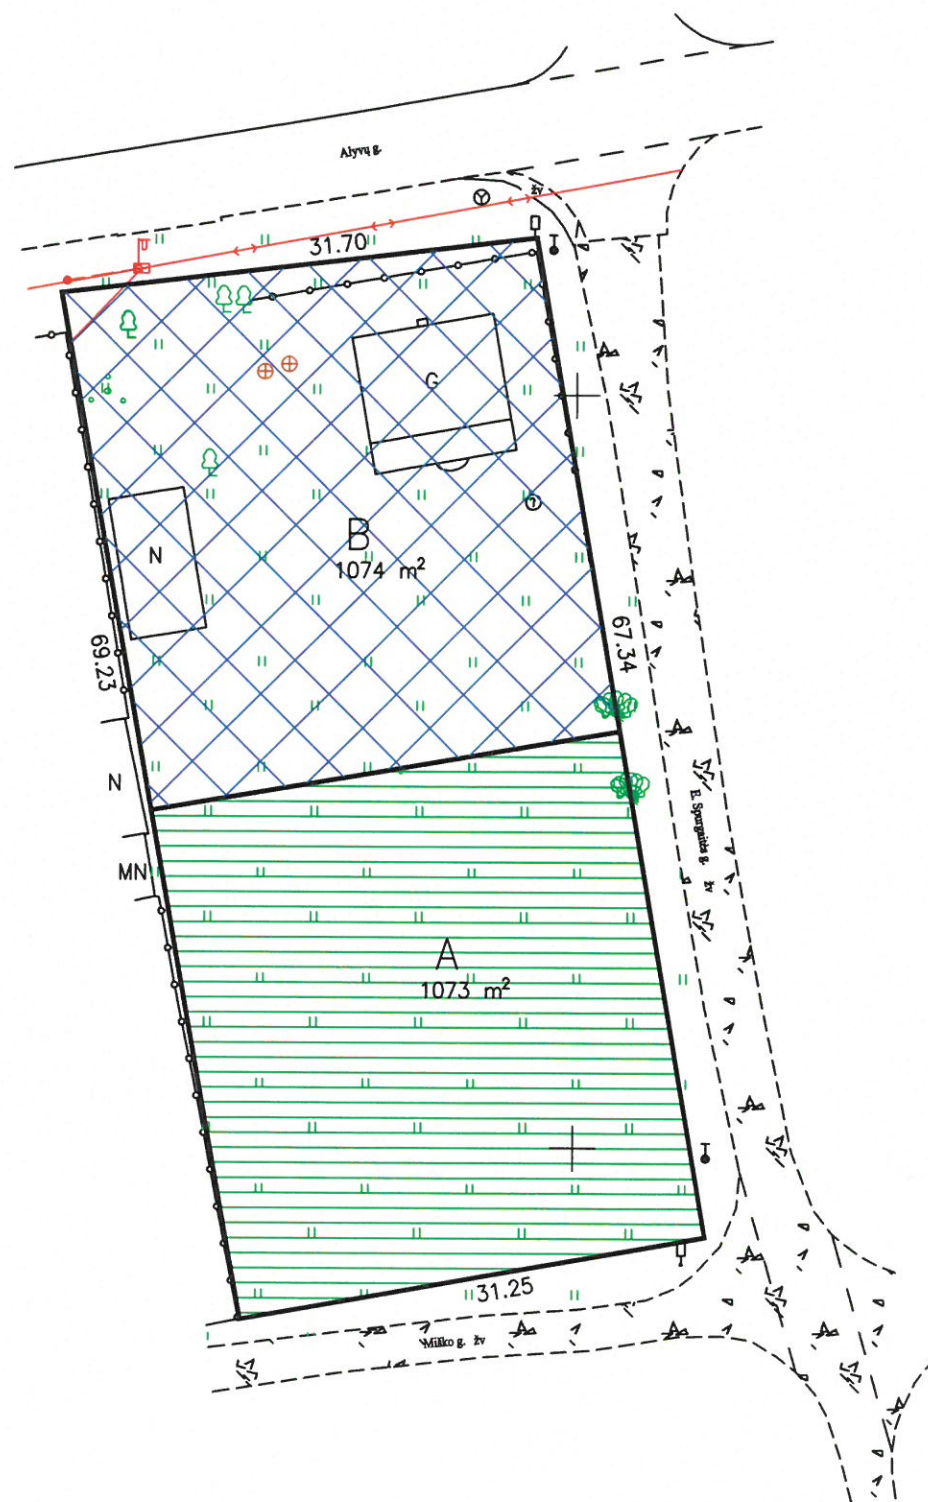

1073 m<sup>2</sup> – Rekreacinės teritorijos




1074 m<sup>2</sup> – Vienbučių ir dvibučių gyvenamųjų pastatų teritorijos

473950  
5068800

UAB "MetrumLt"

Pažymėjimo Nr. 2M-M-654

Pareigos	Parašas	Vardas, pavardė	Data
Direktorius		Vytautas Požarskas	2022.11.07
Asistentė		Austėja Vaitulevičiūtė	2022.11.07

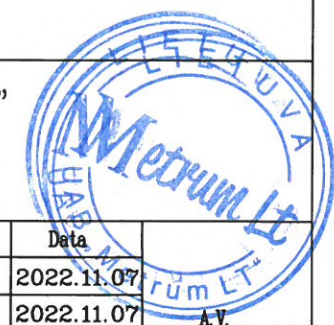

**DETALŪS METADUOMENYS**

<b>Dokumento sudarytojas (-ai)</b>	Kazlų Rūdos savivaldybė
<b>Dokumento pavadinimas (antraštė)</b>	Dėl žemės sklypo, esančio Alyvų gatvėje 31, Jūrės miestelyje, Kazlų Rūdos savivaldybėje (kadastrinis nr. 5140/0004:0106), naudojimo būdo pakeitimo
<b>Dokumento registracijos data ir numeris</b>	2022-12-12 Nr. AT-862
<b>Dokumento gavimo data ir dokumento gavimo registracijos numeris</b>	-
<b>Dokumento specifikacijos identifikavimo žymuo</b>	ADOC-V1.0
<b>Parašo paskirtis</b>	Pasirašymas
<b>Parašą sukūrusio asmens vardas, pavardė ir pareigos</b>	Regina Zasiienė Direktorius
<b>Parašo sukūrimo data ir laikas</b>	2022-12-12 10:46
<b>Parašo formatas</b>	Einamojo galiojimo (XAdES-EPES)
<b>Laiko žymoje nurodytas laikas</b>	
<b>Informacija apie sertifikavimo paslaugų teikėją</b>	RCSC IssuingCA
<b>Sertifikato galiojimo laikas</b>	2021-09-30 14:21 - 2023-09-30 14:21
<b>Parašo paskirtis</b>	Registravimas
<b>Parašą sukūrusio asmens vardas, pavardė ir pareigos</b>	Marius Puodžiukaitis Vyriausiasis specialistas
<b>Parašo sukūrimo data ir laikas</b>	2022-12-12 11:18
<b>Parašo formatas</b>	Trumpalaikio galiojimo (XAdES-T)
<b>Laiko žymoje nurodytas laikas</b>	2022-12-12 11:18
<b>Informacija apie sertifikavimo paslaugų teikėją</b>	ADIC CA-B
<b>Sertifikato galiojimo laikas</b>	2021-11-22 13:03 - 2024-11-21 13:03
<b>Informacija apie būdus, naudotus metaduomenų vientisumui užtikrinti</b>	-
<b>Pagrindinio dokumento priedų skaičius</b>	1
<b>Pagrindinio dokumento pridedamų dokumentų skaičius</b>	0
<b>Priedamo dokumento sudarytojas (-ai)</b>	-
<b>Priedamo dokumento pavadinimas (antraštė)</b>	Schema.pdf
<b>Priedamo dokumento registracijos data ir numeris</b>	-
<b>Programinės įrangos, kuria naudojantis sudarytas elektroninis dokumentas, pavadinimas</b>	Elpako v.20221129.1
<b>Informacija apie elektroninio dokumento ir elektroninio (-ių) parašo (-ų) tikrinimą (tikrinimo data)</b>	Tikrinant dokumentą nenustatyta jokių klaidų (2022-12-12)
<b>Elektroninio dokumento nuorašo atspausdinimo data ir ją atspausdinęs darbuotojas</b>	2022-12-12 nuorašą suformavo Sistemos Administratorius
<b>Paieškos nuoroda</b>	-
<b>Papildomi metaduomenys</b>	-