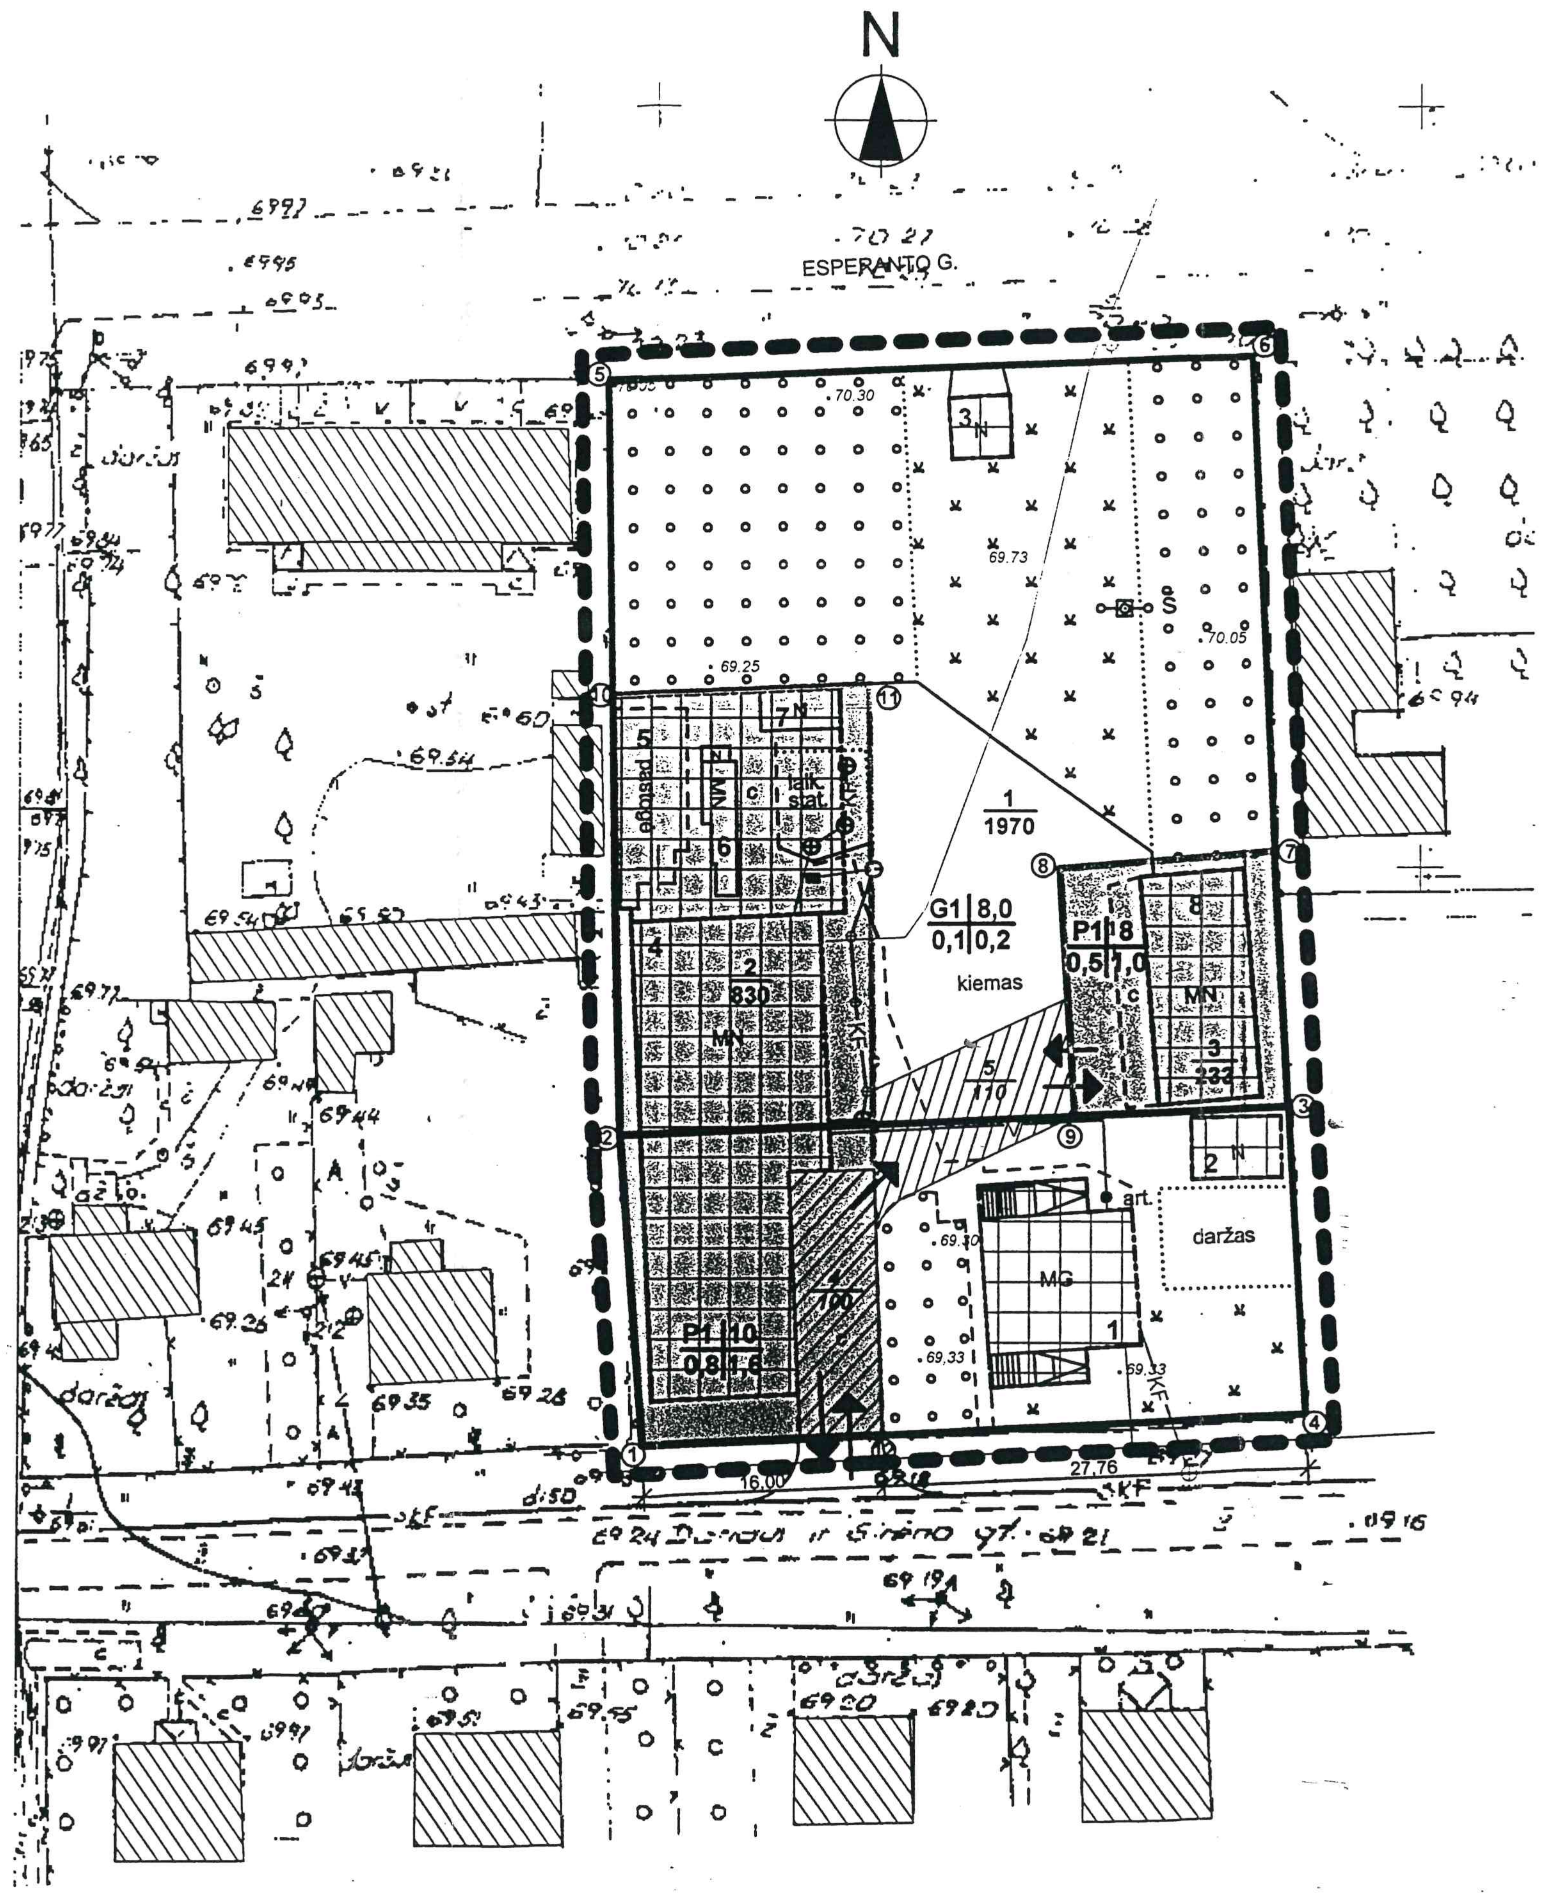

SUTARTINIAI ŽYMĖJIMAI

1	2
3	4

1-TERITORIJOS NAUDOJIMO BŪDAS AR POBŪDDIS

G1 Mažaaukščių gyvenamųjų namų statybos teeritorija

P1 Žemės sklypai, kuriuose yra esami ar numattomi statyti gamybos įmonių pastatai ir sandėliai

2 - LEISTINAS PASTATŲ AUKŠTIS

3 - LEISTIINAS ŽEMĖS SKLYPO UŽSTATYMO TTANKUMAS

4 - LEISTINAS ŽEMĖS SKLYPO UŽSTATYMO INITENSYVUMAS

DETALIOJO PLANO GALIOJIMO RIBOS

ESAMOS SKLYPO RIBOS

PROJEKTUOJAMO SKLYPO· RIBOS

UŽSTATYTI LEIDŽIAMA TERITORIJA

SERVITUTO RIBOS -

STATYBOS LINIJA

STATYBOS RIBA

ĮVAŽIAVIMO Į SKLYPĄ VIETA

2 / 2612 m2 SKLYPO NR. PAGAL EKSPLIKACIJĄ SKLYPO PLOTAS M2

PASTATŲ EKSPLIKACIJA

1 GYVENAMASIS NAMAS
2. GARAŽAS
3. PREKYBOS KIOSKAS
4. GAMYBINIS PASTATAS
5. PASTOGĖ
6. RŪKYKLA
7. SANDĖLIS
8. GARAŽAS

LIETUVOS RESPUBLIKOS TERITORIJŲ PLANAVIMO IR STATYBOS VALSTYBINĖS PRIEŽIŪROS SKYRIUS MARIJAMPOLĖS APSKRITIES VIRŠININKO ADMINISTRACIJOS VYRIAUSIASIS SPECIALISTAS

TERITORIJŲ PLANAVIMO IR STATYBOS VALSTYBINĖS PRIEŽIŪROS SKYRIAUS VYRIAUSIASIS SPECIALISTAS GIEDRIUS SVIRSKIS

GAUTA 2005 10 19
NR. TPJ 16-134/06-05-10
IŠVADA TEIGIAMA
2005 11 20

SU DETALIOJO PLANO SPRENDINIAIS SUTINKU

Suderinta; Kazlų Rūdos sav... architektė Asta ...
2005-10...

AB „LIETUVOS TELEKOMAS" Kauno PDP centro Marijampolės paslaugų diegimo ir priežiūros sektori
SUDERINTA:
200 5 m. 10 mėn. 12

Peržiūrėta: Nr. 4-9-68 2005-10-17
su pastaba: ...

Direktorė Asta Šaučiūnė

ATESTATO NR.
0828
12473
906A
DP